








Budapest teherforgalmi stratégiája

Budapest teherforgalmi zónái és célforgalmas úthálózata

-  Budapest határa
-  korlátozás nélküli útszakaszok
-  zóna határ
-  célforgalomban megközelíthető utak
-  célforgalomban megközelíthető terület
-  12t-ás össztömeg korlátozott övezet
-  7,5t-ás össztömeg korlátozott övezet
-  3,5t-ás össztömeg korlátozott övezet
-  Védett övezet
-  Védett zöld övezet

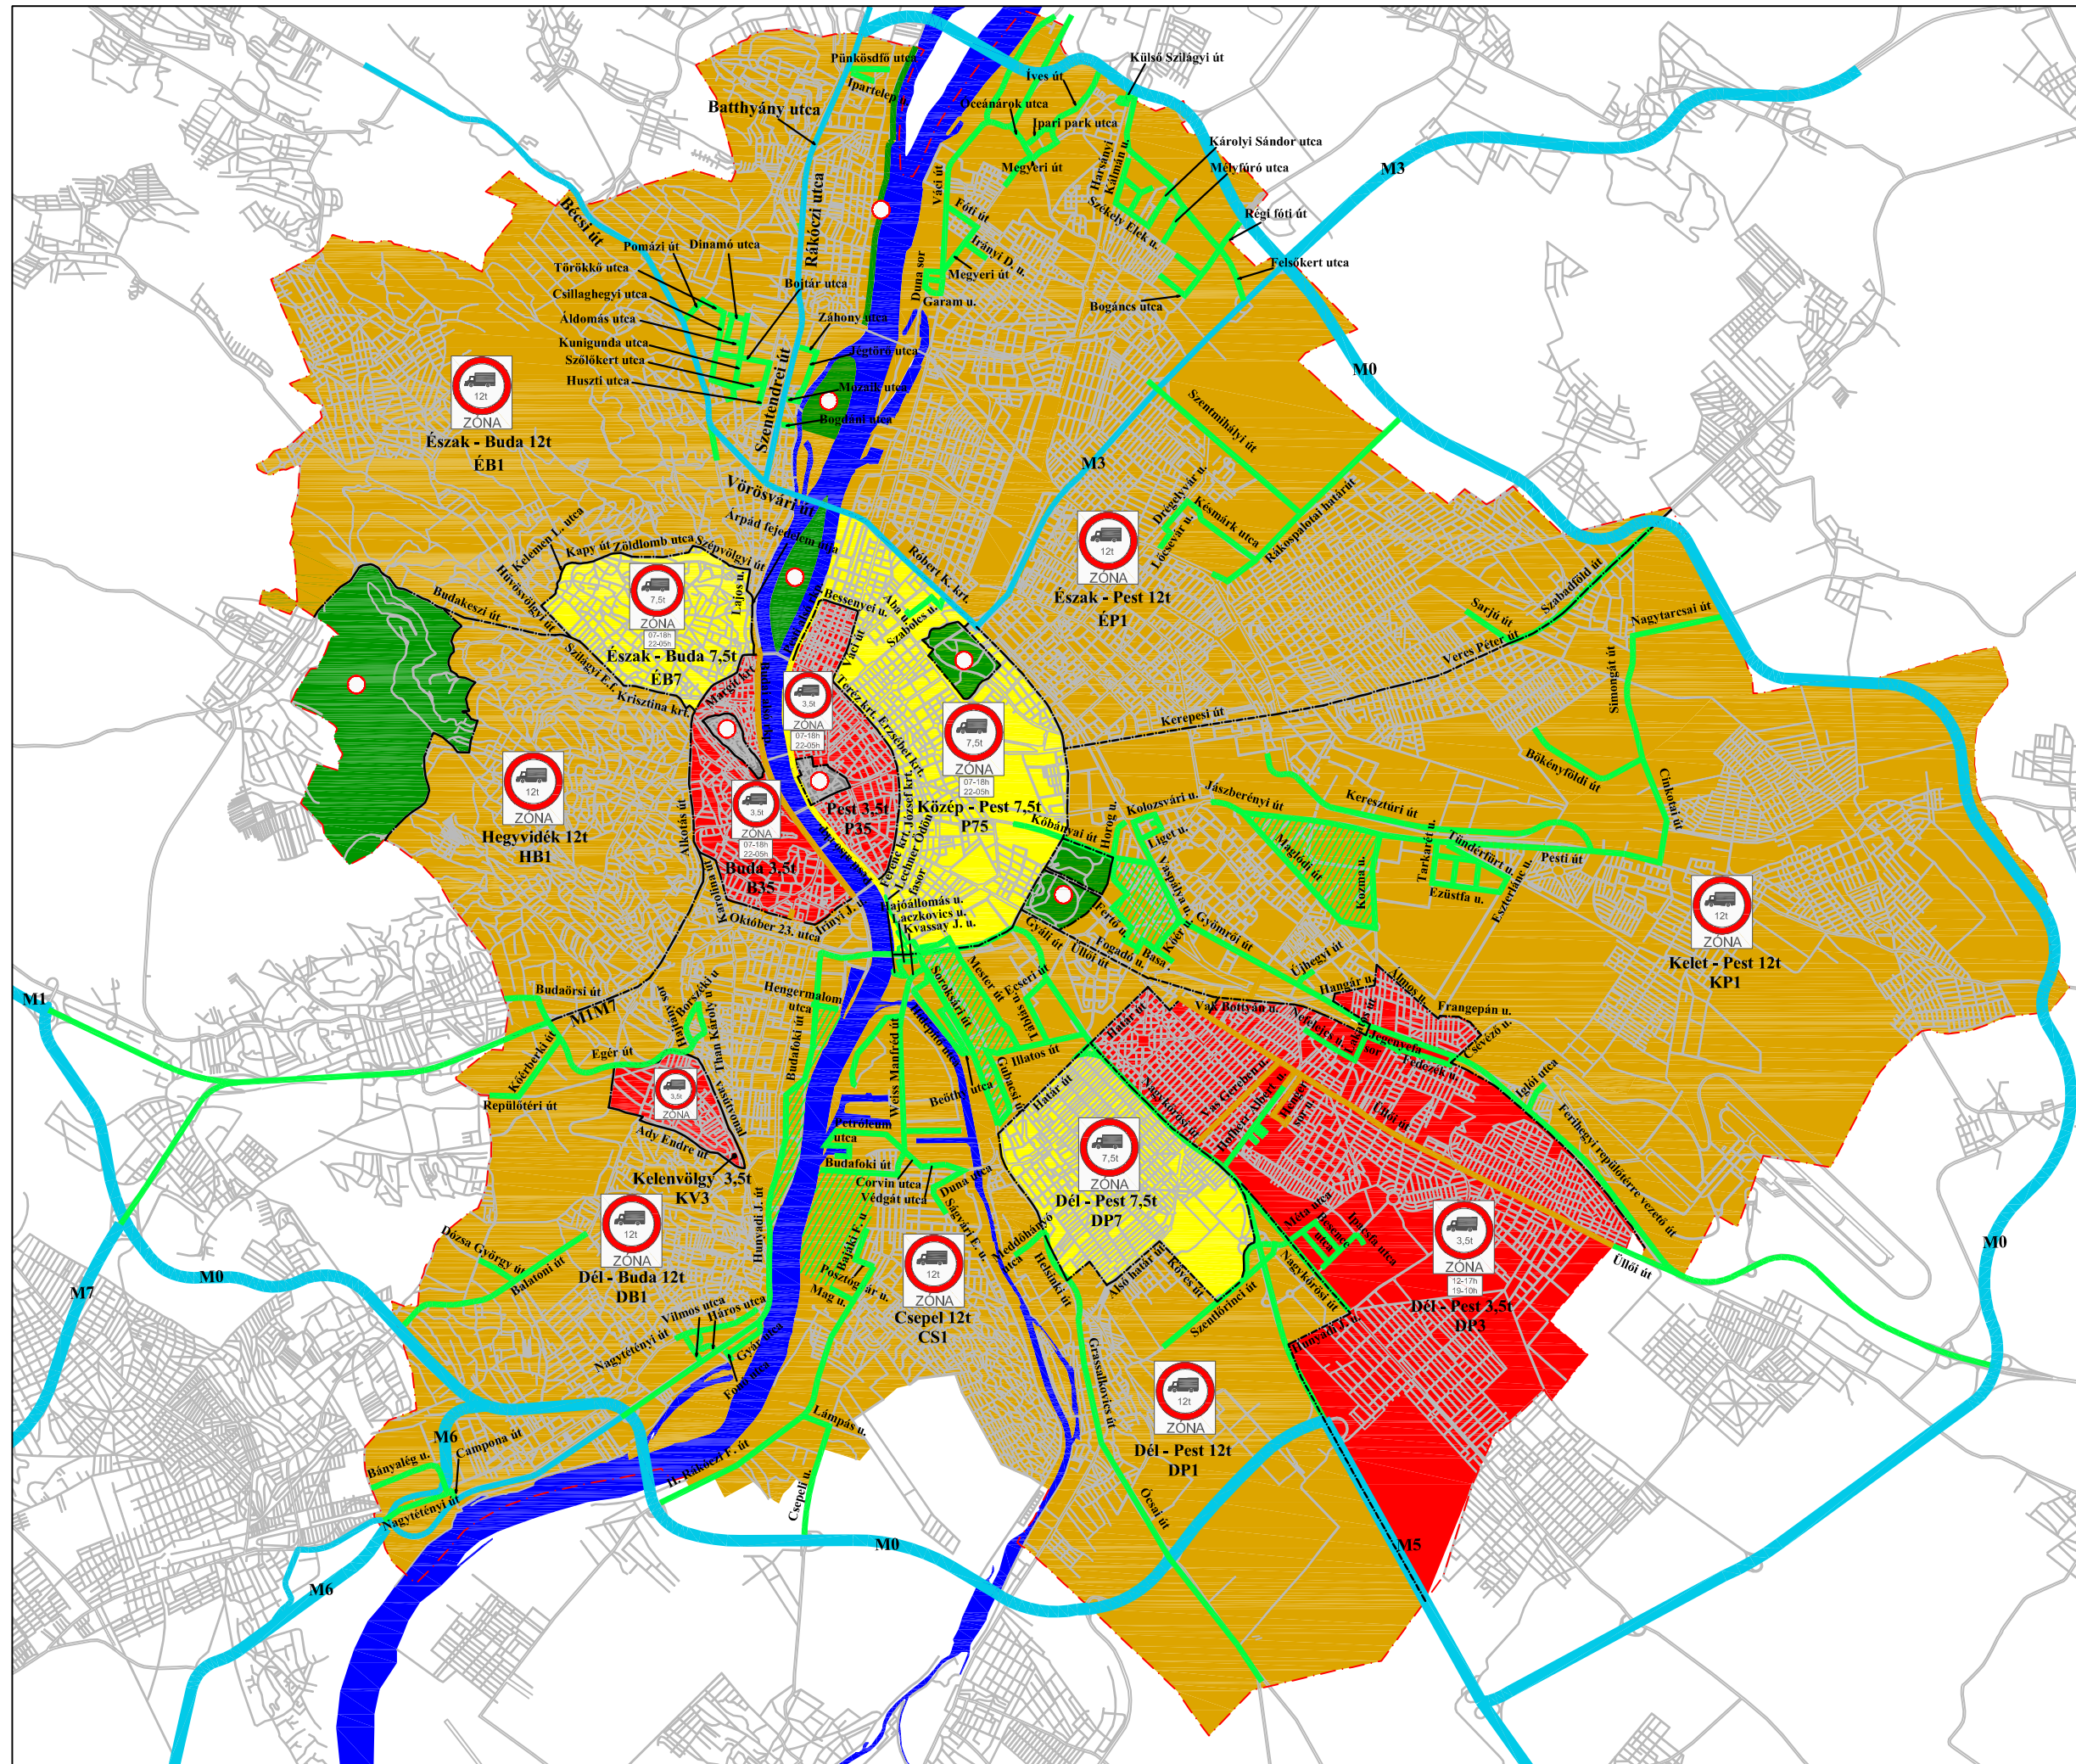

M = 1:110000 2011.01.01